


Bebauungsplan Südlicher Ortseingang 1. Änderung

Kartengrundlage: Amtliches Liegenschaftskataster-Informationssystem (ALKIS)
Quelle: Auszug aus den Geodaten des Landesamtes für Geoinformation und Landesvermessung Niedersachsen,
© (2022)

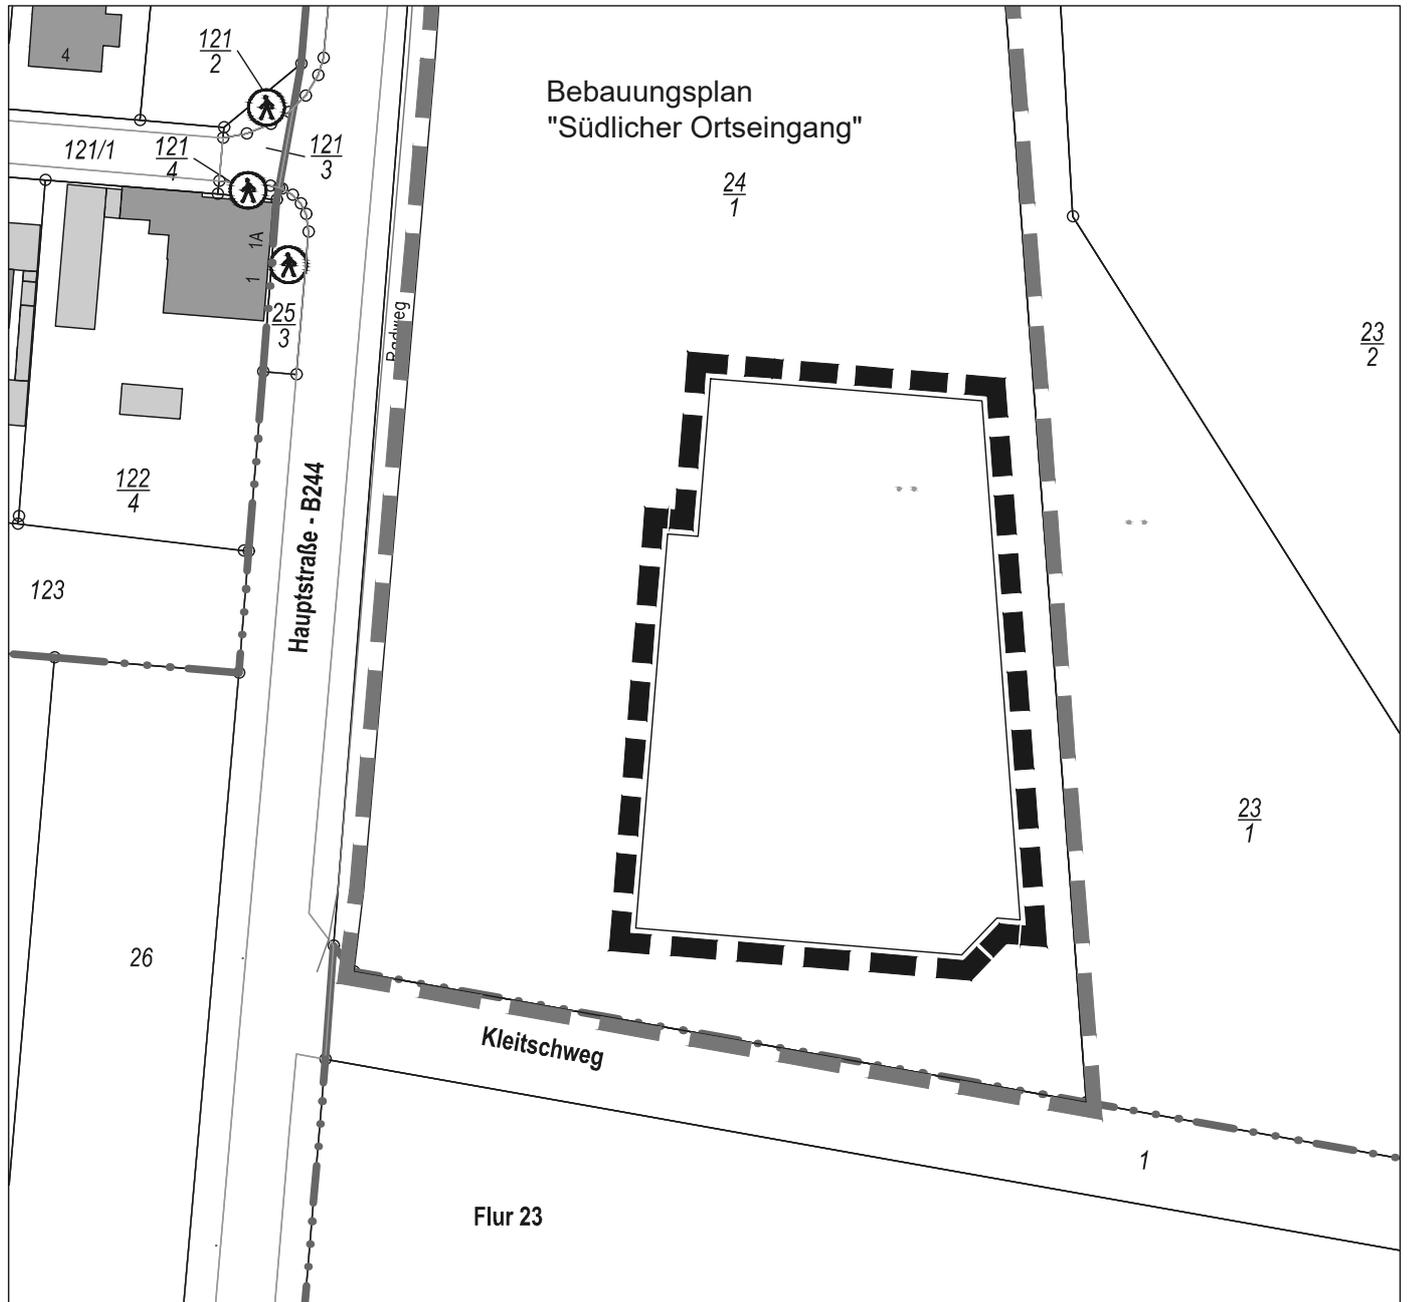

Gebietsabgrenzung



Das Plangebiet befindet sich im Süden der bebauten Ortslage Parsau, wie dargestellt.

© OpenStreetMap - Mitwirkende